


ÚZEMNÍ PLÁN OBCE KOTVRDOVICE

ZMĚNA Ko4

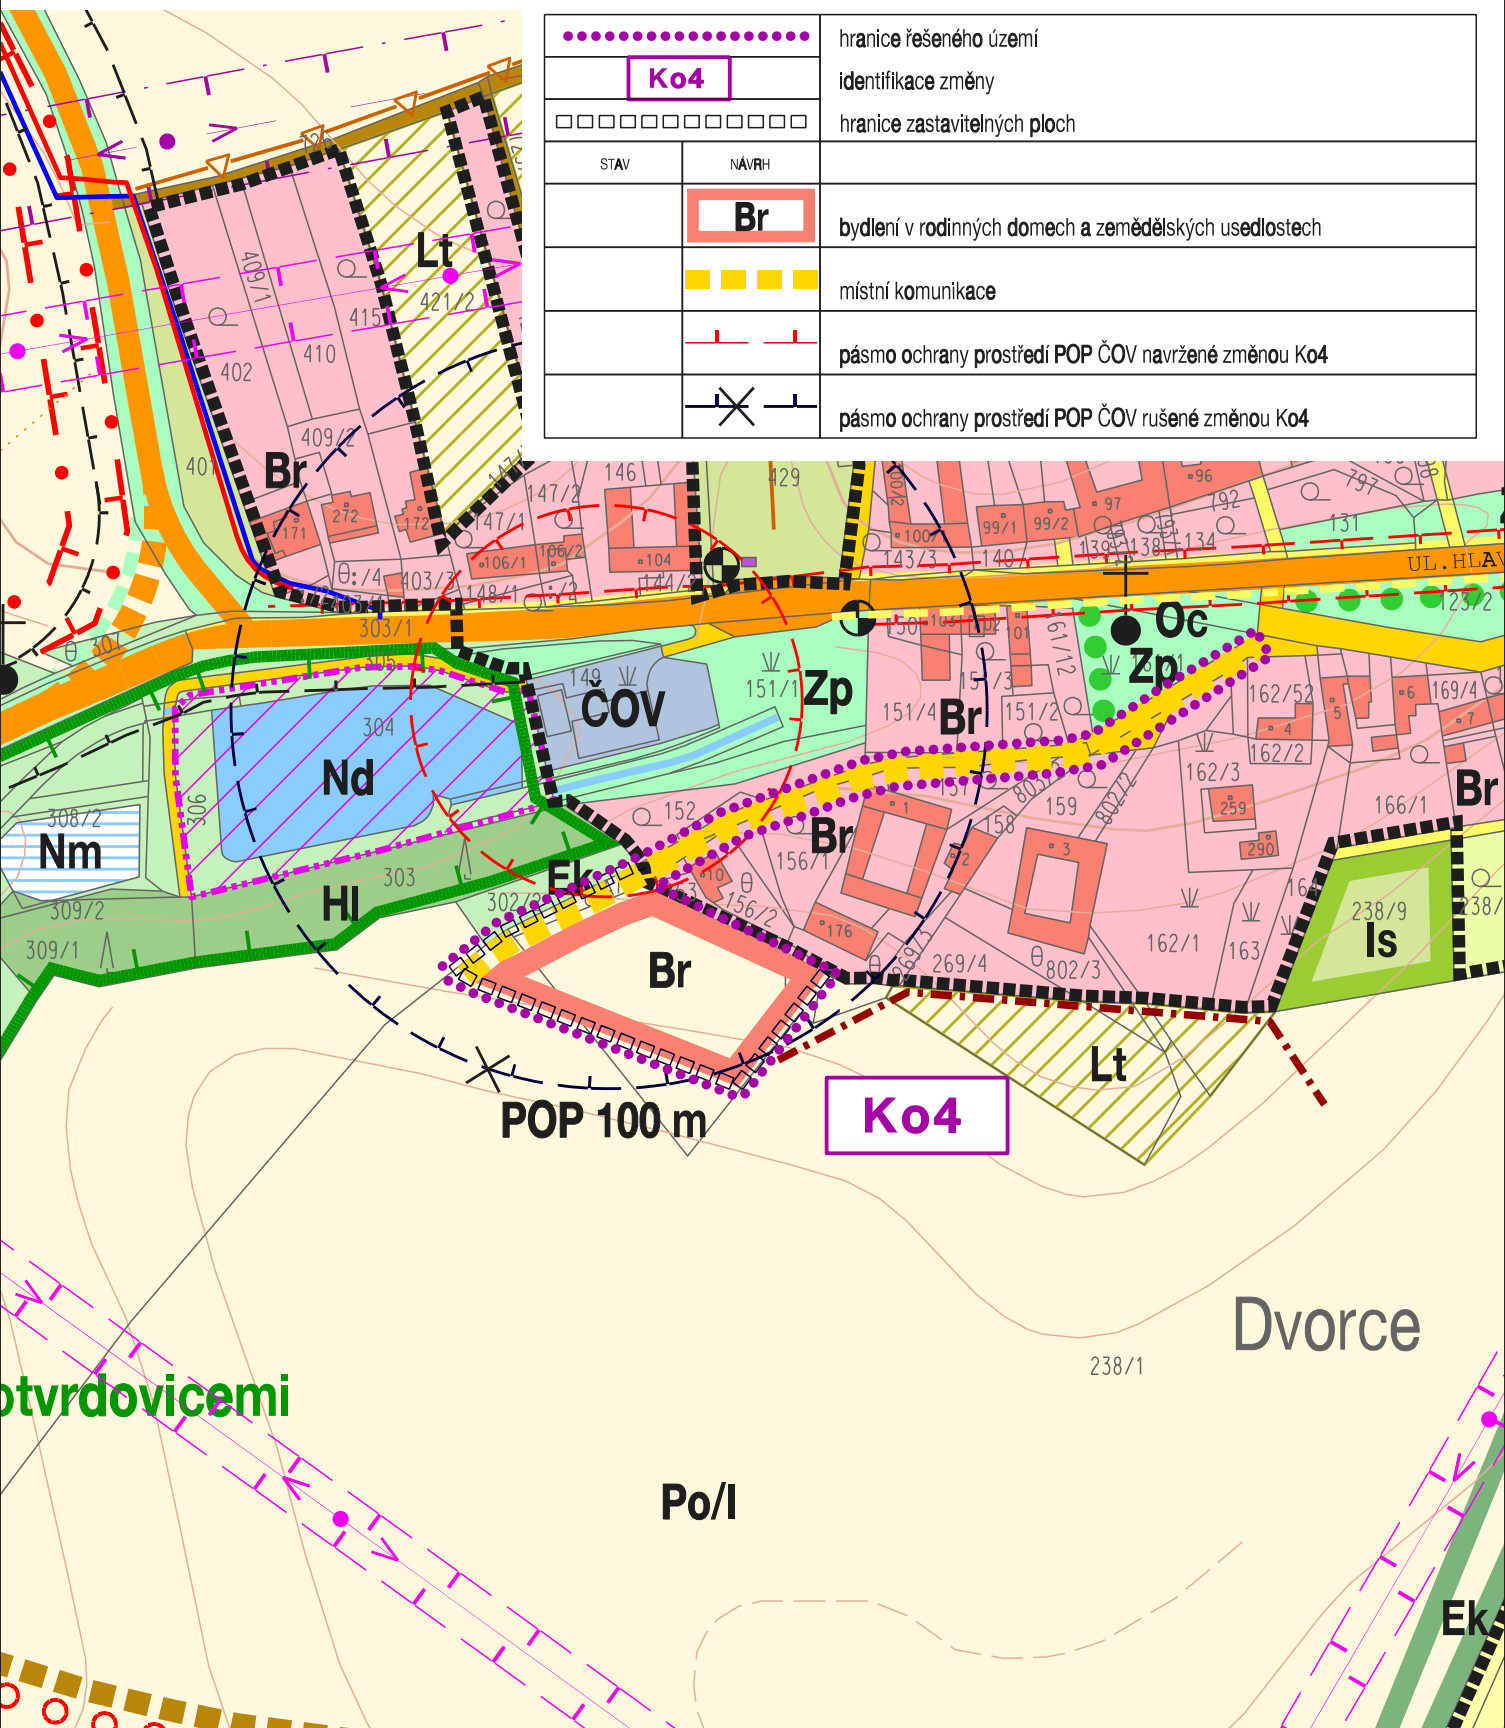

.....		hranice řešeného území
Ko4		identifikace změny
□□□□□□□□□□		hranice zastavitelných ploch
STAV	NÁVRH	
	Br	bydlení v rodinných domech a zemědělských usedlostech
	■ ■ ■ ■ ■	místní komunikace
	— — — — —	pásmo ochrany prostředí POP ČOV navržené změnou Ko4
	—X—X—X—X—X—	pásmo ochrany prostředí POP ČOV rušené změnou Ko4

DETAIL HLAVNÍHO VÝKRESU
NÁVRH VYUŽITÍ ÚZEMÍ SÍDLA - VÝŘEZ

M 1 : 2 000