


ÚZEMNÍ PLÁN OBCE KOTVRDOVICE

ZMĚNY Ko2, Ko3, Ko4

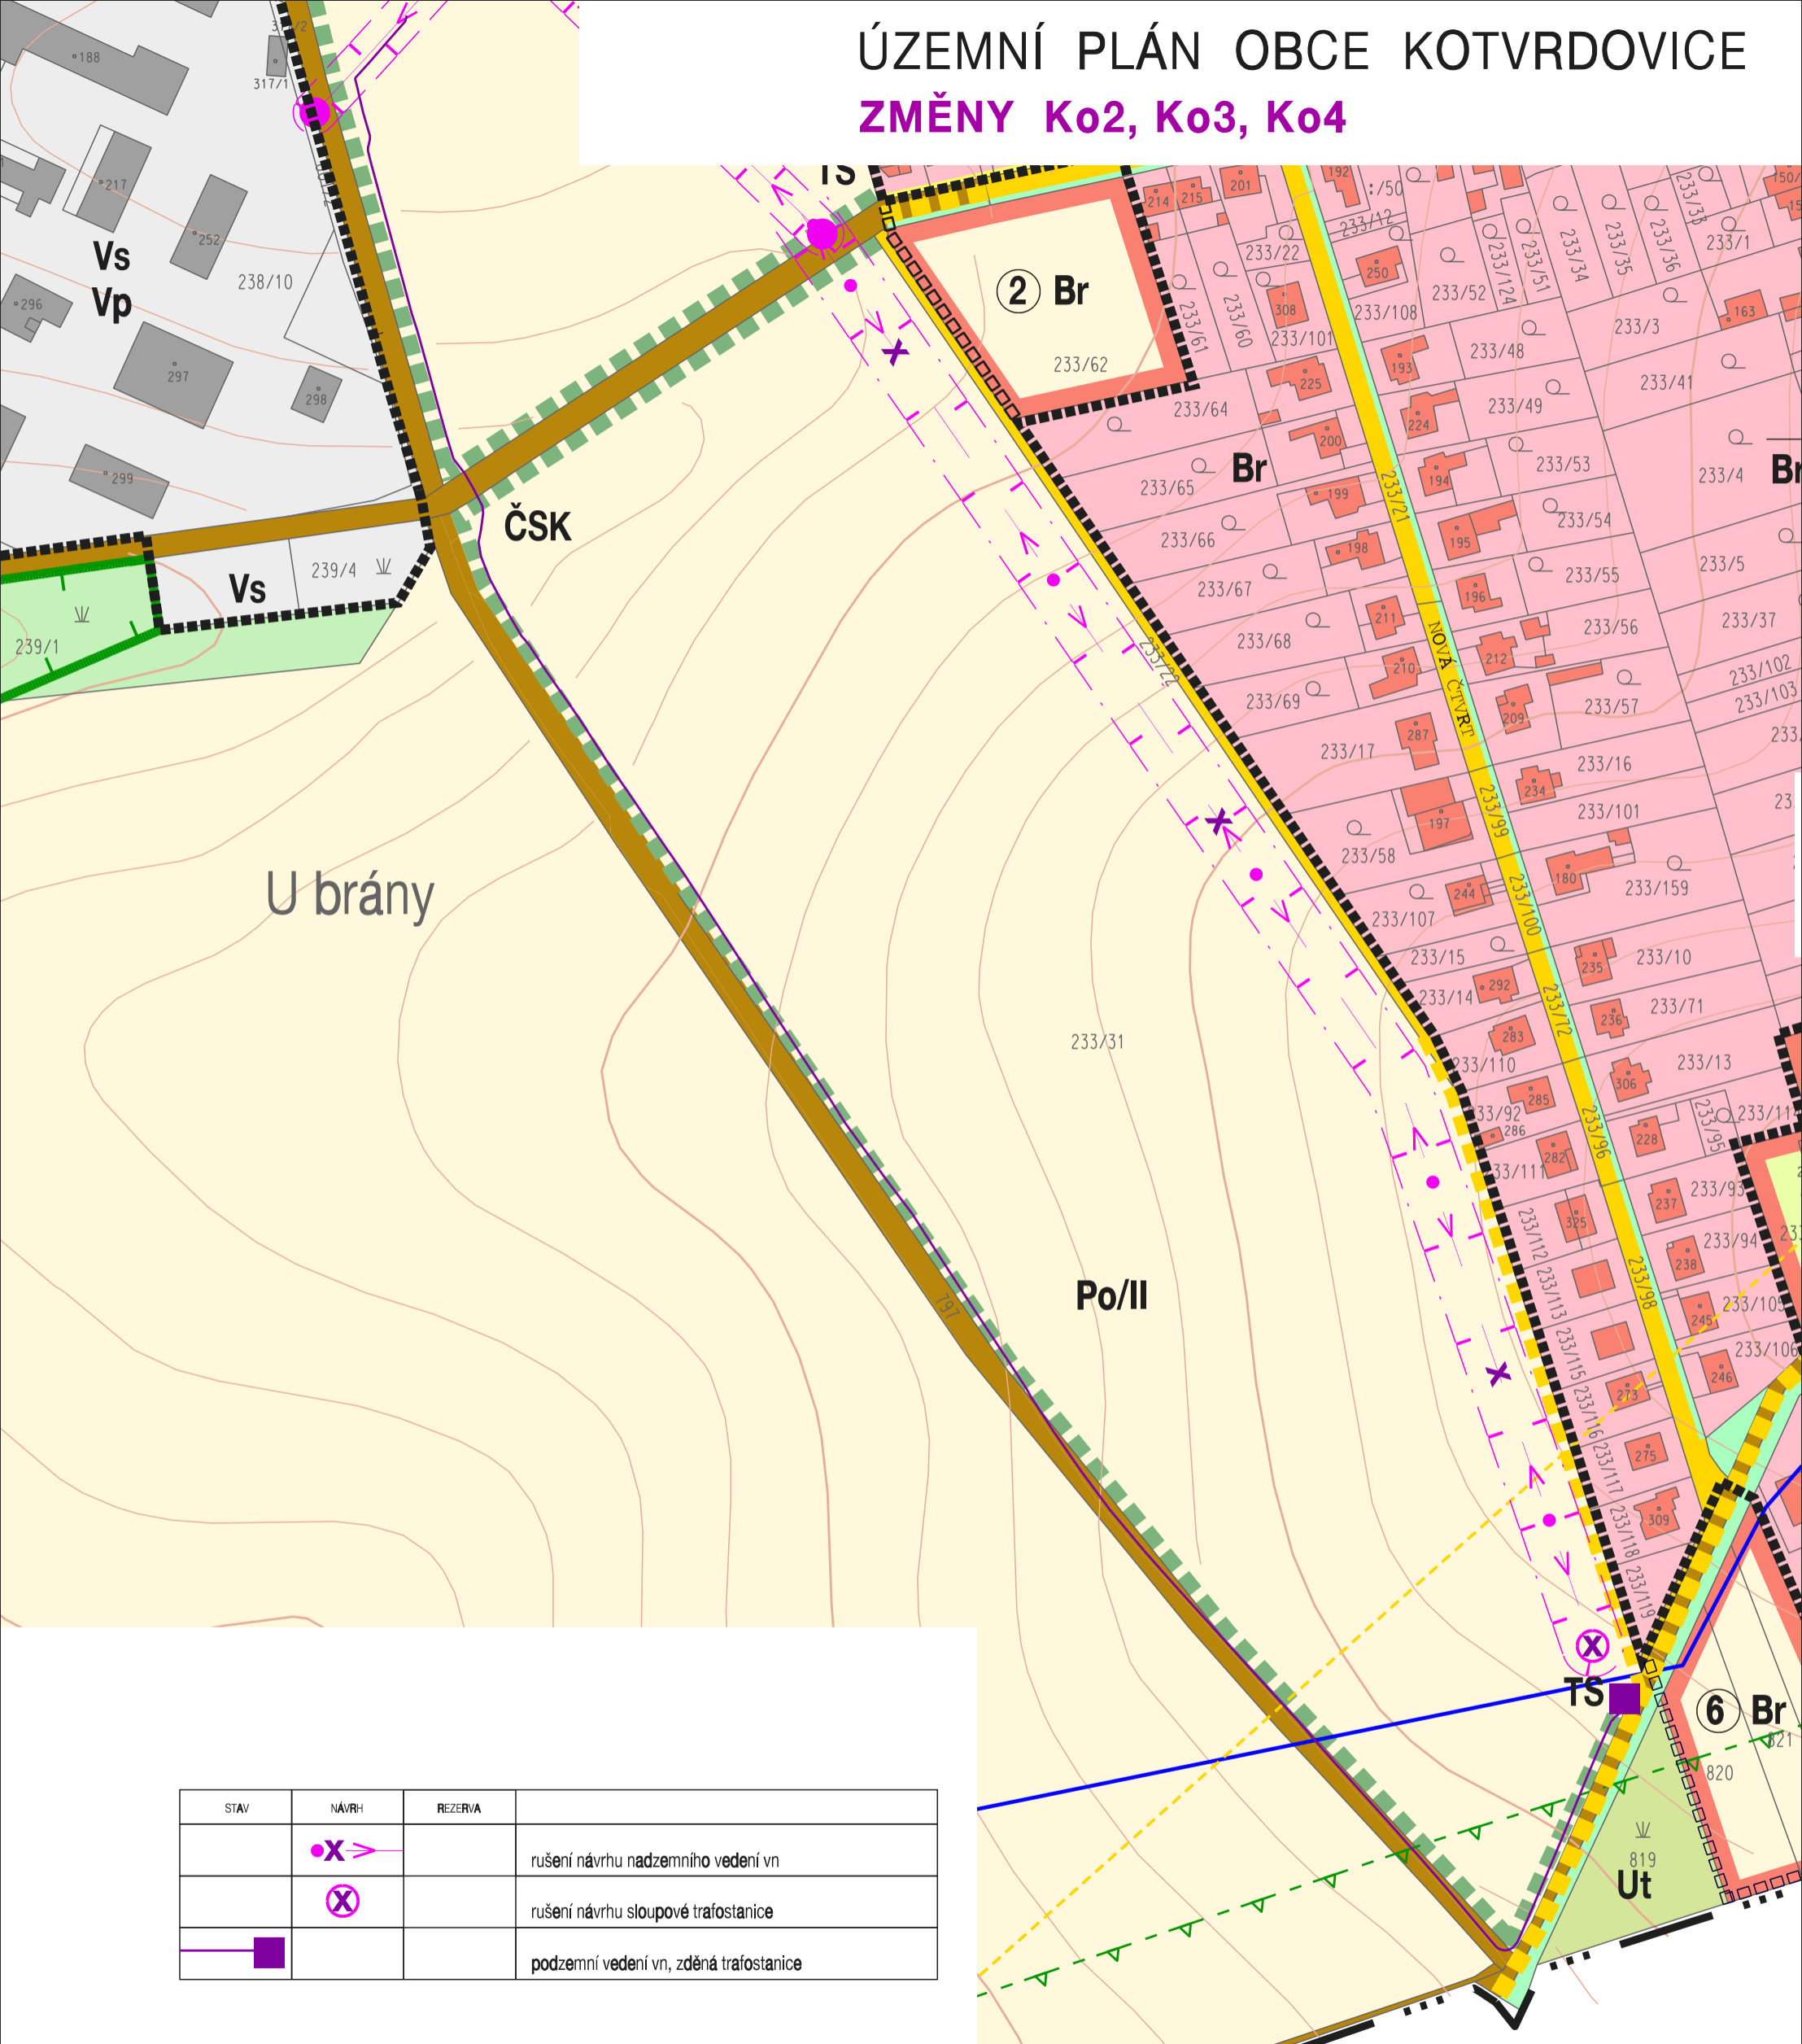

STAV	NÁVRH	REZERVA	
			rušení návrhu nadzemního vedení vn
			rušení návrhu sloupové trafostanice
			podzemní vedení vn, zděná trafostanice

DETAIL HLAVNÍHO VÝKRESU
NÁVRH VYUŽITÍ ÚZEMÍ SÍDLA - VÝŘEZ

M 1 : 2 000