


ÚZEMNÍ PLÁN OBCE KOTVRDOVICE

ZMĚNA Ko2

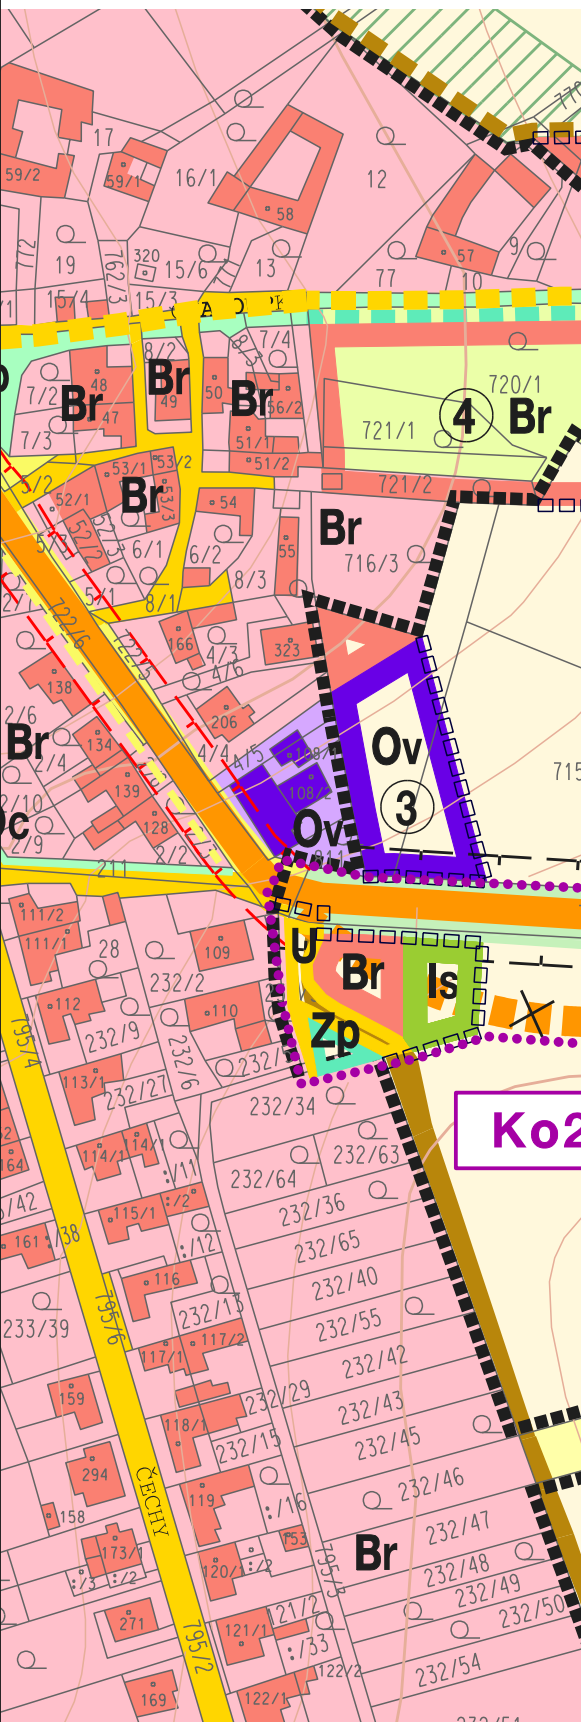

.....		hranice řešeného území
Ko2		identifikace změny
□□□□□□□□□□		hranice zastavitelných ploch
STAV	NÁVRH	
	Br	bydlení v rodinných domech a zemědělských usedlostech
	Is	sady, zahrady, záhumenky bez stavebních parcel
	Zp	parky a veřejná zeleň
	U	veřejná prostranství, místní komunikace
	X	návrh zrušení přeložky silnice II/379

DETAIL HLAVNÍHO VÝKRESU
NÁVRH VYUŽITÍ ÚZEMÍ SÍDLA - VÝŘEZ

M 1 : 2 000