
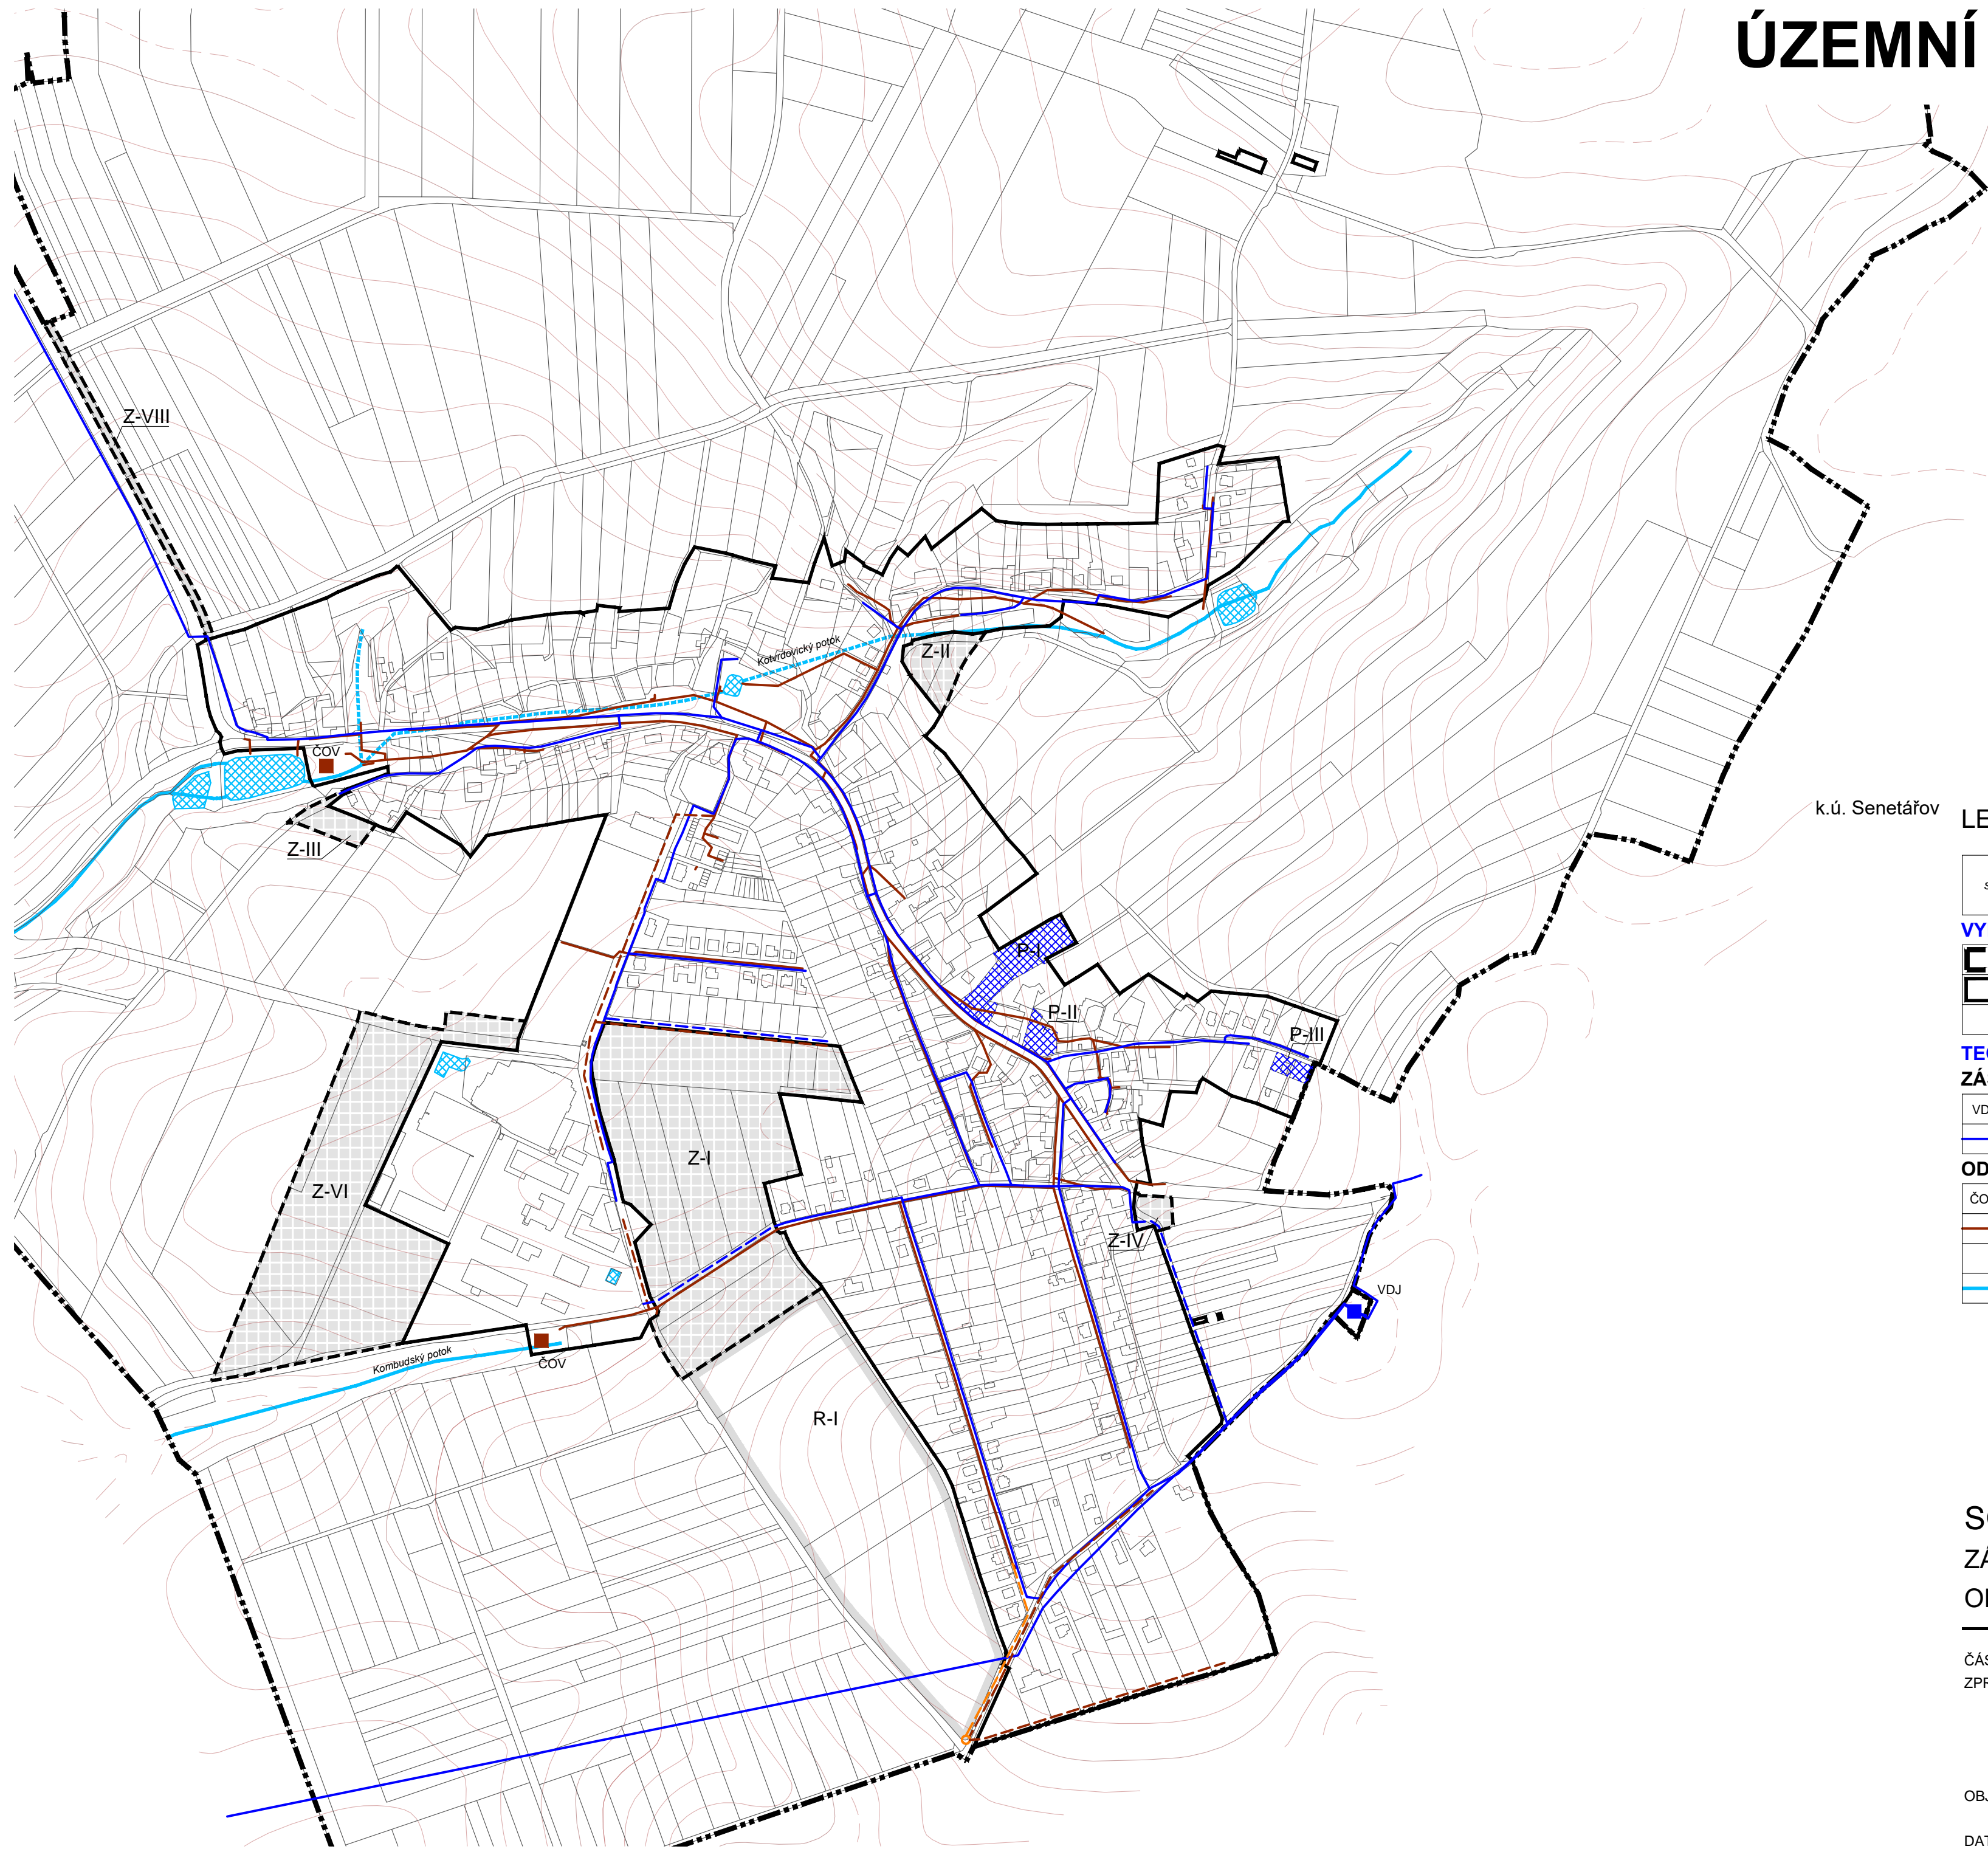


# ÚZEMNÍ PLÁN KOTVRDOVICE

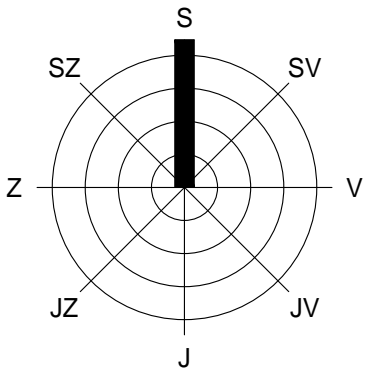

k.ú. Senetářov

## LEGENDA

stav	předpokl. rozvoj	rezerva	popis
<b>VYMEZENÍ ÚZEMÍ</b>			
			hranice řešeného (katastrálního) území
		R-...	hranice zastavěného / zastavitelného území vč. označení, označení územních rezerv
			plochy přestaveb vč. označení
<b>TECHNICKÁ INFRASTRUKTURA</b>			
<b>ZÁSOBOVÁNÍ VODOU</b>			
VDJ			vodojem
			vodovodní řad
<b>ODKANALIZOVÁNÍ, VODNÍ TOKY</b>			
ČOV			čistírna odpadních vod
			řad jednotné kanalizace
			výtlačný kanalizační řad včetně čerpací stanice
			vodní tok (otevřený / zatrubněný)

## SCHÉMA TECHNICKÉ INFRASTRUKTURY ZÁSOBOVÁNÍ VODOU ODKANALIZOVÁNÍ

M 1 : 5 000

ČÁST  
ZPRACOVATEL

ODŮVODNĚNÍ ÚZEMNÍHO PLÁNU  
ATELIER A.VE, M. MAJEROVÉ 3, 638 00 BRNO  
TEL: +420 604 215 144, e-mail: a.ve.studio@volny.cz  
ING. ARCH. ŠTĚPÁN KOČIŠ (ZÁSTUPCE),  
ING. ARCH. HELENA KOČIŠOVÁ, ING. MICHAL KOVÁŘ  
ING. JAROSLAV OPAT, ING. RENÉ UXA

OBJEDNATEL

OBEC KOTVRDOVICE PSČ 679 07  
STAROSTA OBCE JINDŘICH KOCOUR (ZÁSTUPCE)  
BŘEZEN 2021

DATUM



atelier a.ve

PŘÍLOHA Č. 1