
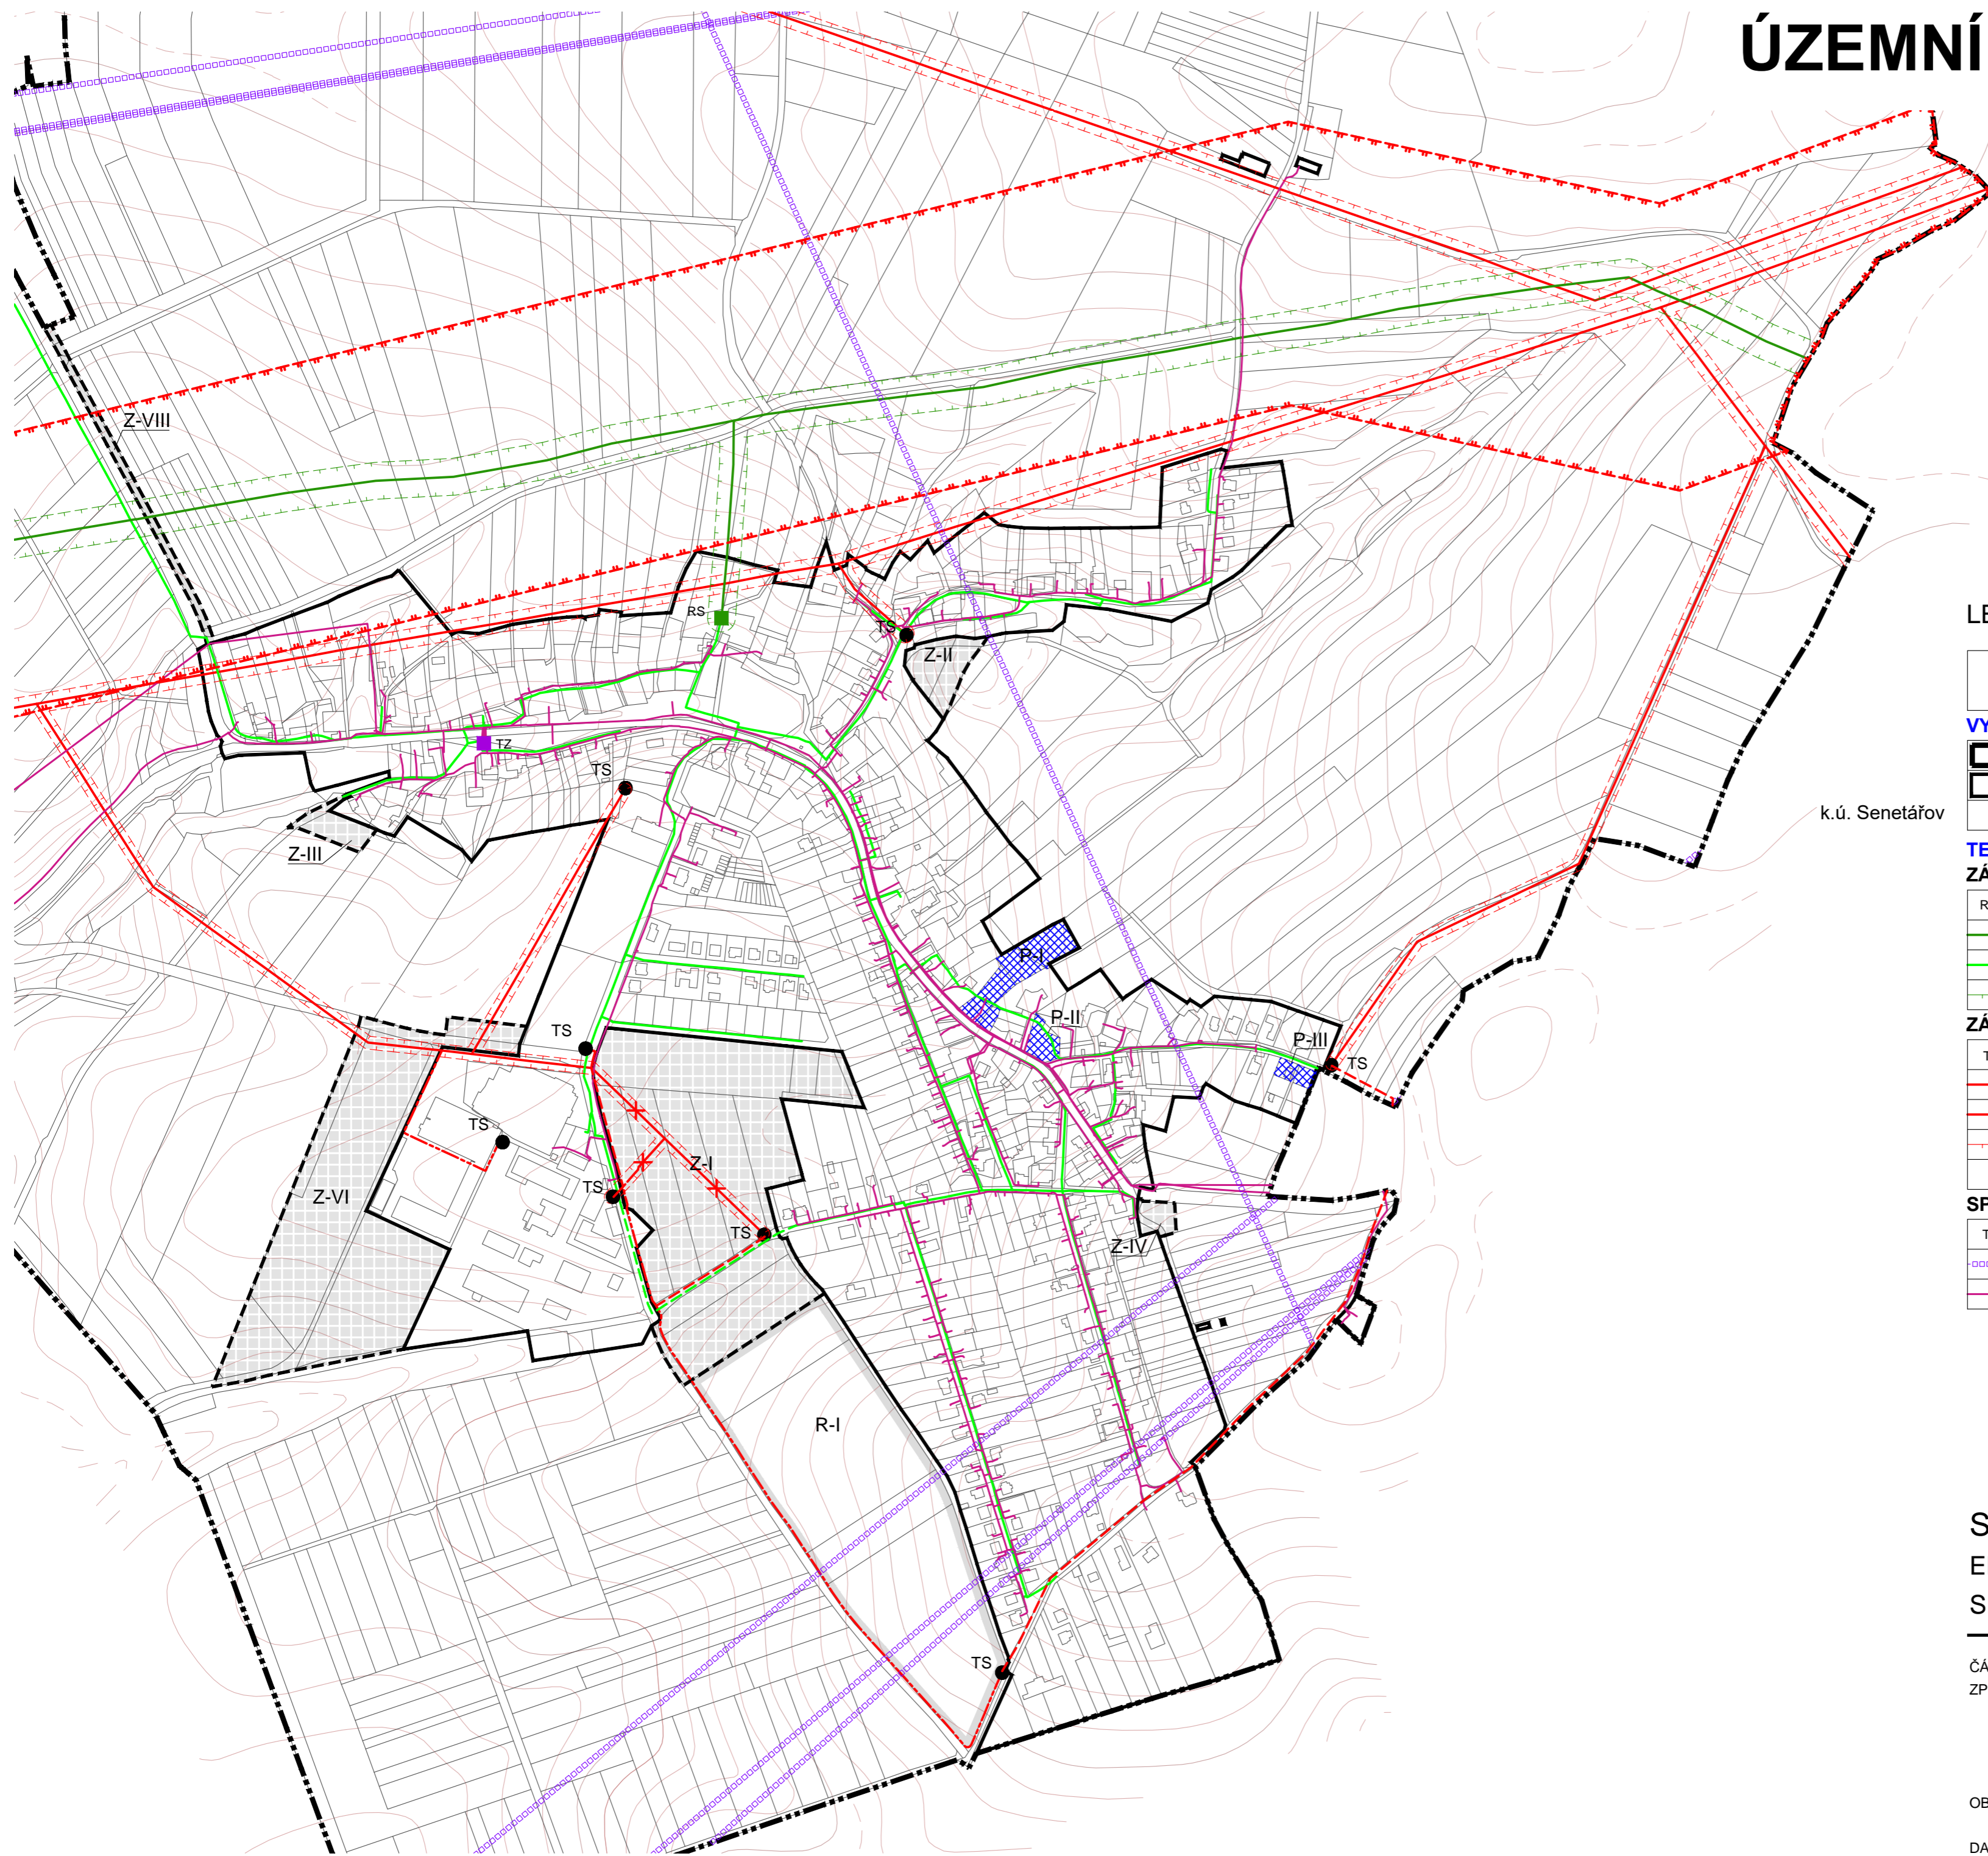


# ÚZEMNÍ PLÁN KOTVRDOVICE

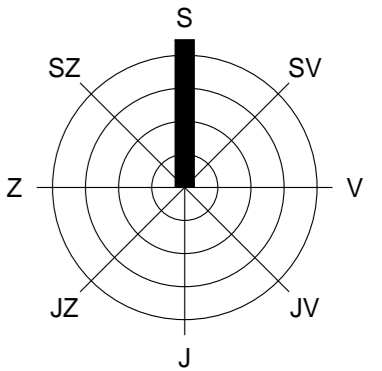

k.ú. Senetářov

## LEGENDA

stav	předpokl. rozvoj	rezerva	popis
<b>VYMEZENÍ ÚZEMÍ</b>			
			hranice řešeného (katastrálního) území
		R-...	hranice zastavěného / zastavitelného území vč. označení, označení územních rezerv
			plochy přestavb vč. označení

## TECHNICKÁ INFRASTRUKTURA

### ZÁSOBOVÁNÍ PLYNEM

RS			regulační stanice plynu
			VTL plynovod
			STL plynovod
			bezpečnostní pásmo VTL plynovodu

### ZÁSOBOVÁNÍ ELEKTRICKOU ENERGIÍ

TS			trafostanice
			nadzemní vedení VN / nadzemní vedení VN ke zrušení
			zemní kabelové vedení VN
			ochranné pásmo VN
			koridor pro umístění nadzemního vedení VVN (TEE19 - dle ZÚR JMK)

### SPOJE

TZ			telekomunikační zařízení
			radioreleová trasa
			komunikační kabelové vedení

## SCHÉMA TECHNICKÉ INFRASTRUKTURY

### ENERGETIKA

### SPOJE

M 1 : 5 000

ČÁST  
ZPRACOVATEL

ODŮVODNĚNÍ ÚZEMNÍHO PLÁNU  
ATELIER A.VE, M. MAJEROVÉ 3, 638 00 BRNO  
TEL: +420 604 215 144, e-mail: a.ve.studio@volny.cz  
ING. ARCH. ŠTĚPÁN KOČIŠ (ZÁSTUPCE),  
ING. ARCH. HELENA KOČIŠOVÁ, ING. MICHAL KOVÁŘ  
ING. JAROSLAV OPAT, ING. RENÉ UXA



atelier a.ve

OBJEDNATEL

OBEC KOTVRDOVICE PSČ 679 07  
STAROSTA OBCE JINDŘICH KOCOUR (ZÁSTUPCE)

DATUM

BŘEZEN 2021

PŘÍLOHA Č. 2